


# 6-6'工程地质剖面图

比例尺 水平 1:1000 垂直 1:100

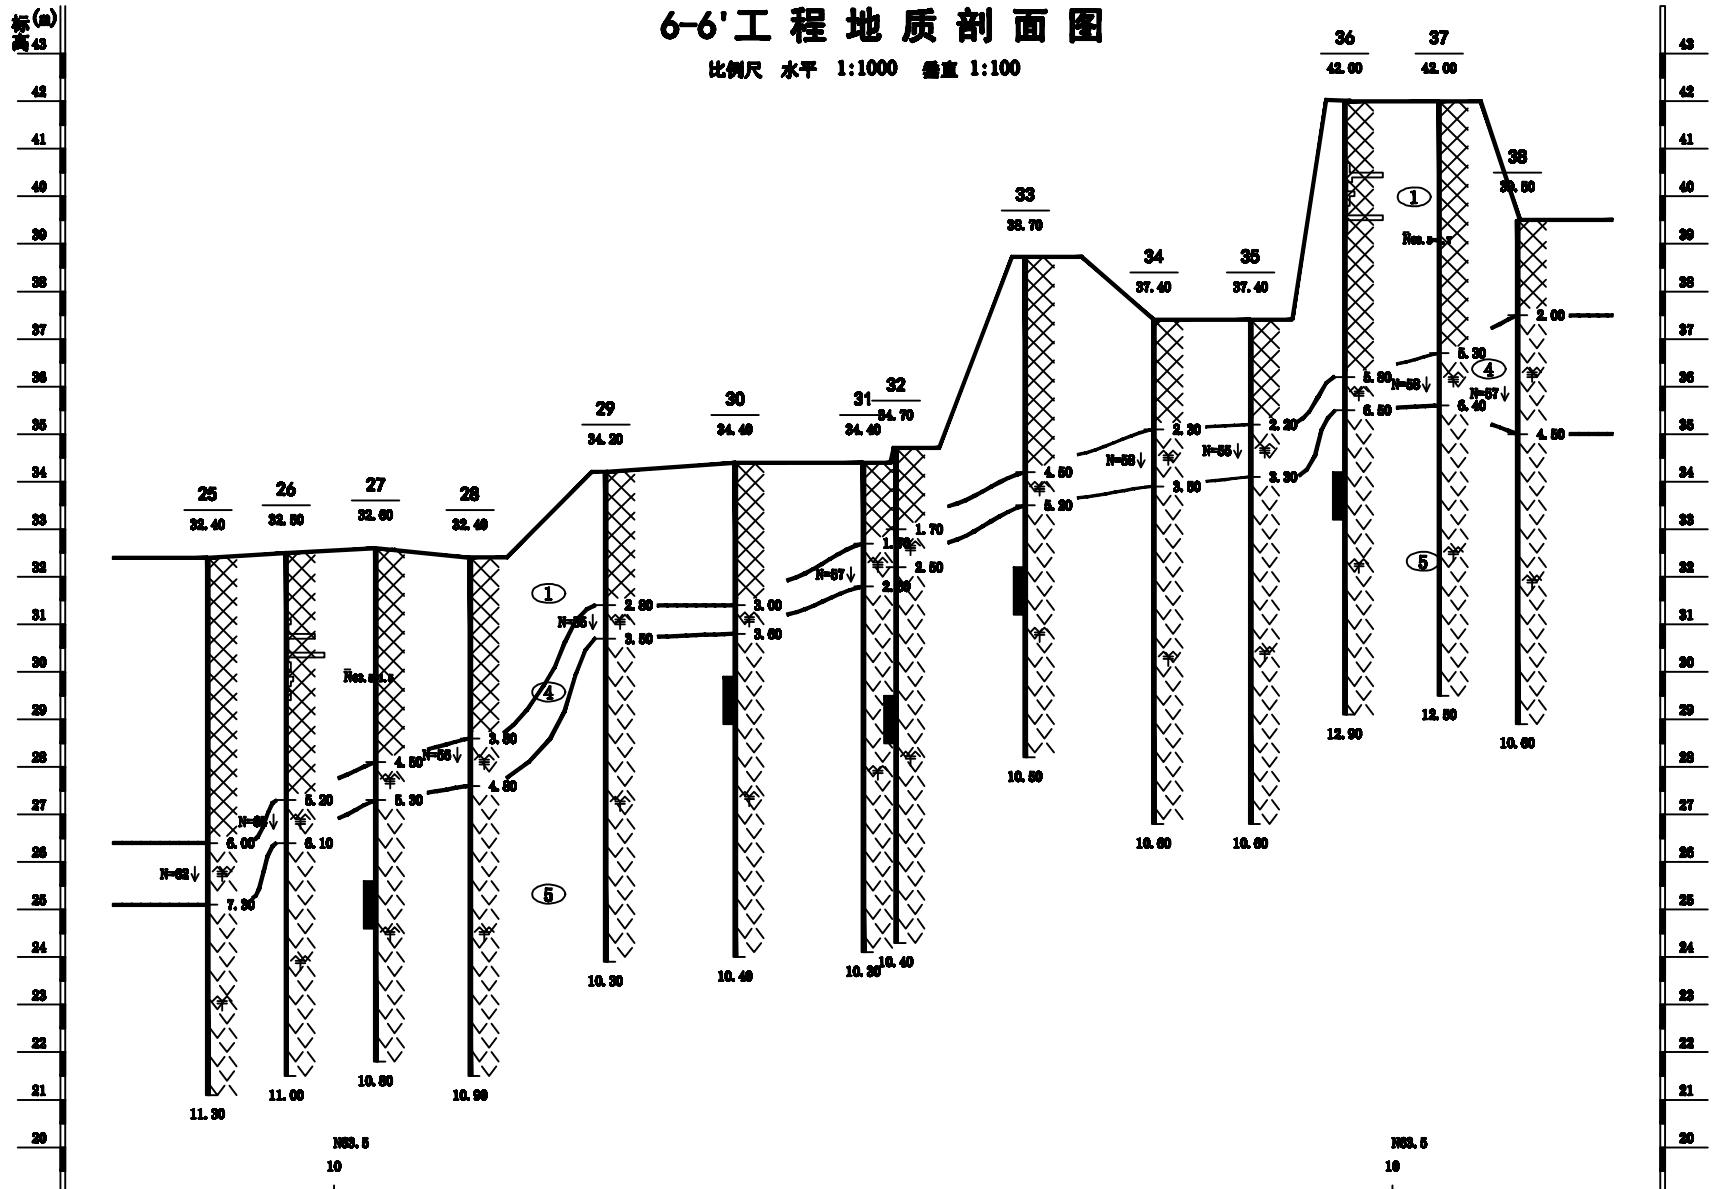

水平间距(m)	16.49	18.80	19.86	28.53	27.20	27.01	6.83	27.19	27.02	20.33	19.80	19.86	16.49
水位深度(m)													
水位标高(m)													

制图: 校核: 工程负责: 审核: 图号:09