


工程地质剖面图 2-----2'

水平比例 1:300
垂直比例 1:200

高程 (m)
(黄海高程系统)

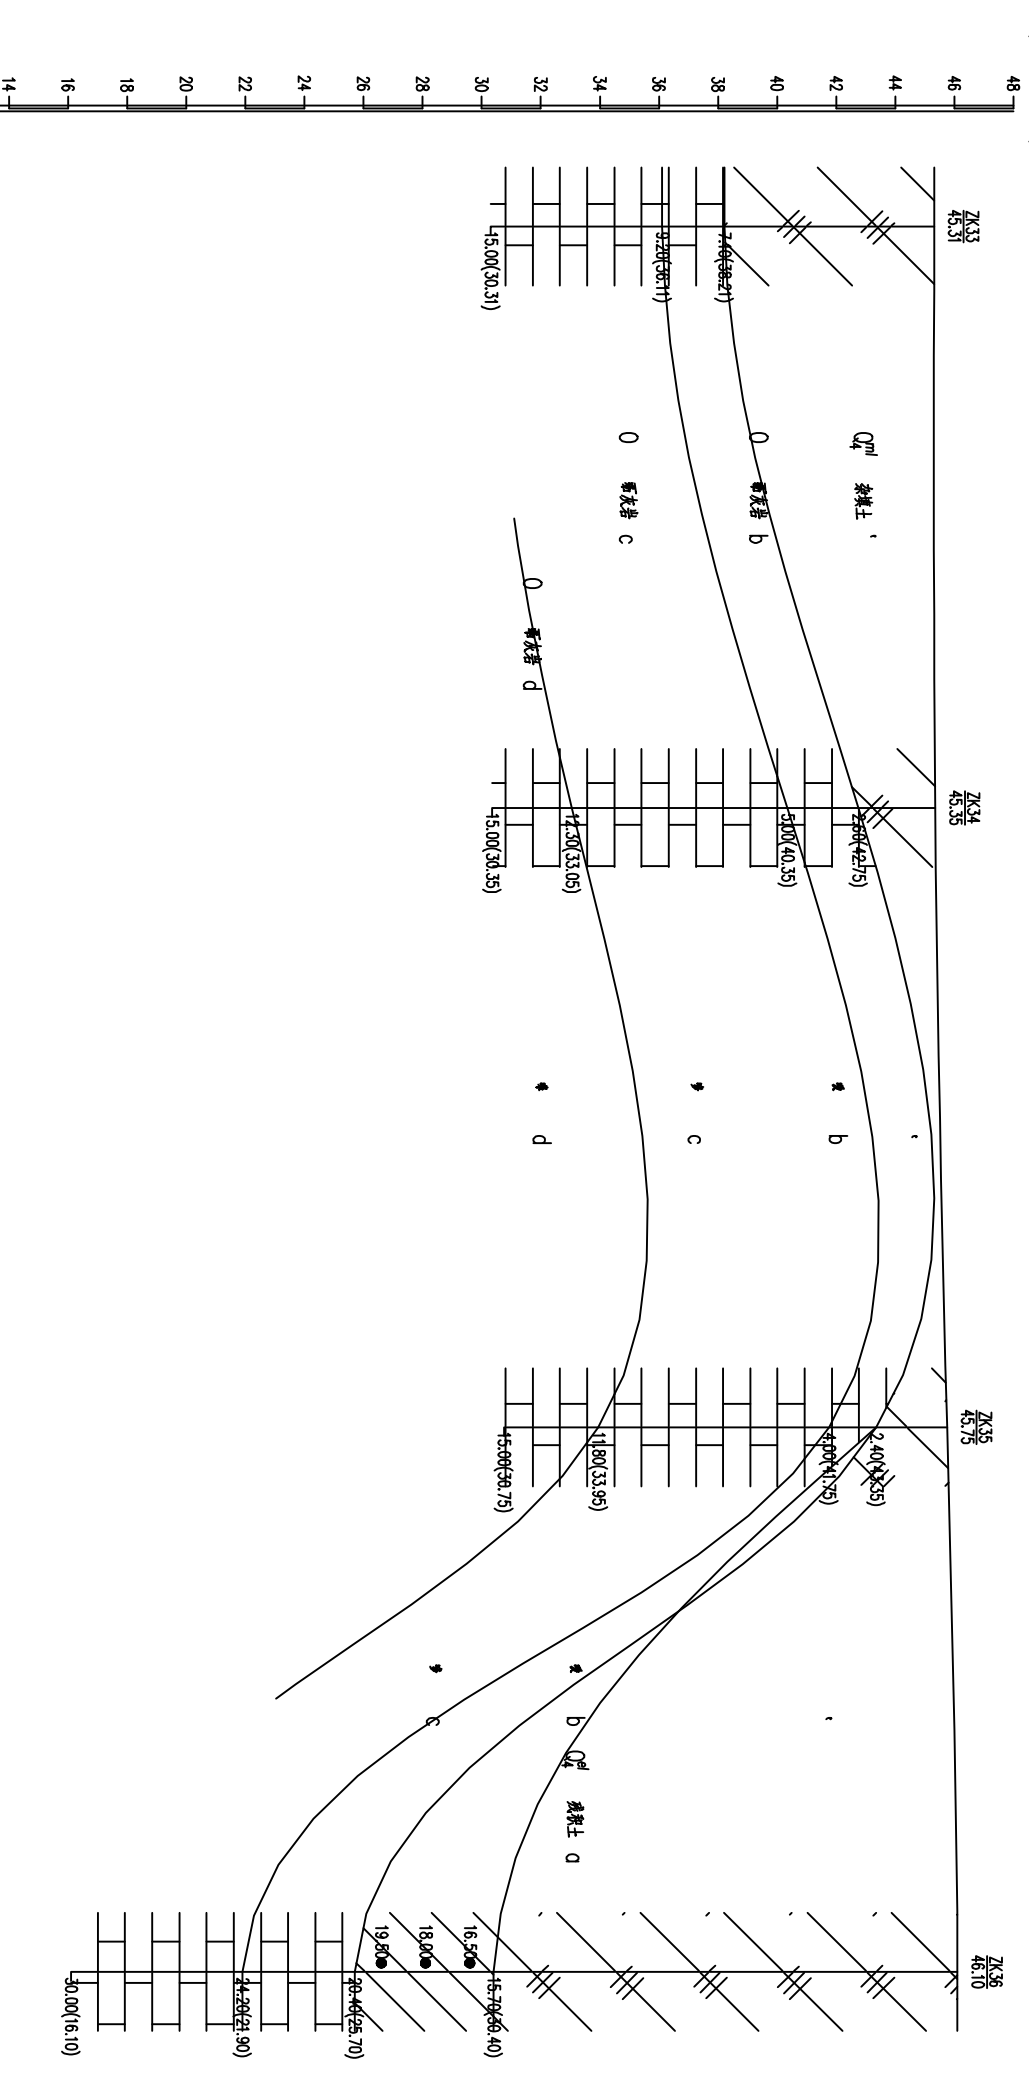

孔深 (m)	15.00	15.00	15.00	30.00
孔间距 (m)	29.52	31.43	27.65	